


FUKT, ENERGI OG RADONSIKRING AV KJELLERKONSTRUKSJONER MED

ISODREN®
KOMPLETT FUKTSIKRING

RADONVENTILERING VIA RADONBRØNN.
FORSKRIFTENS «AKTIVE» KRAV

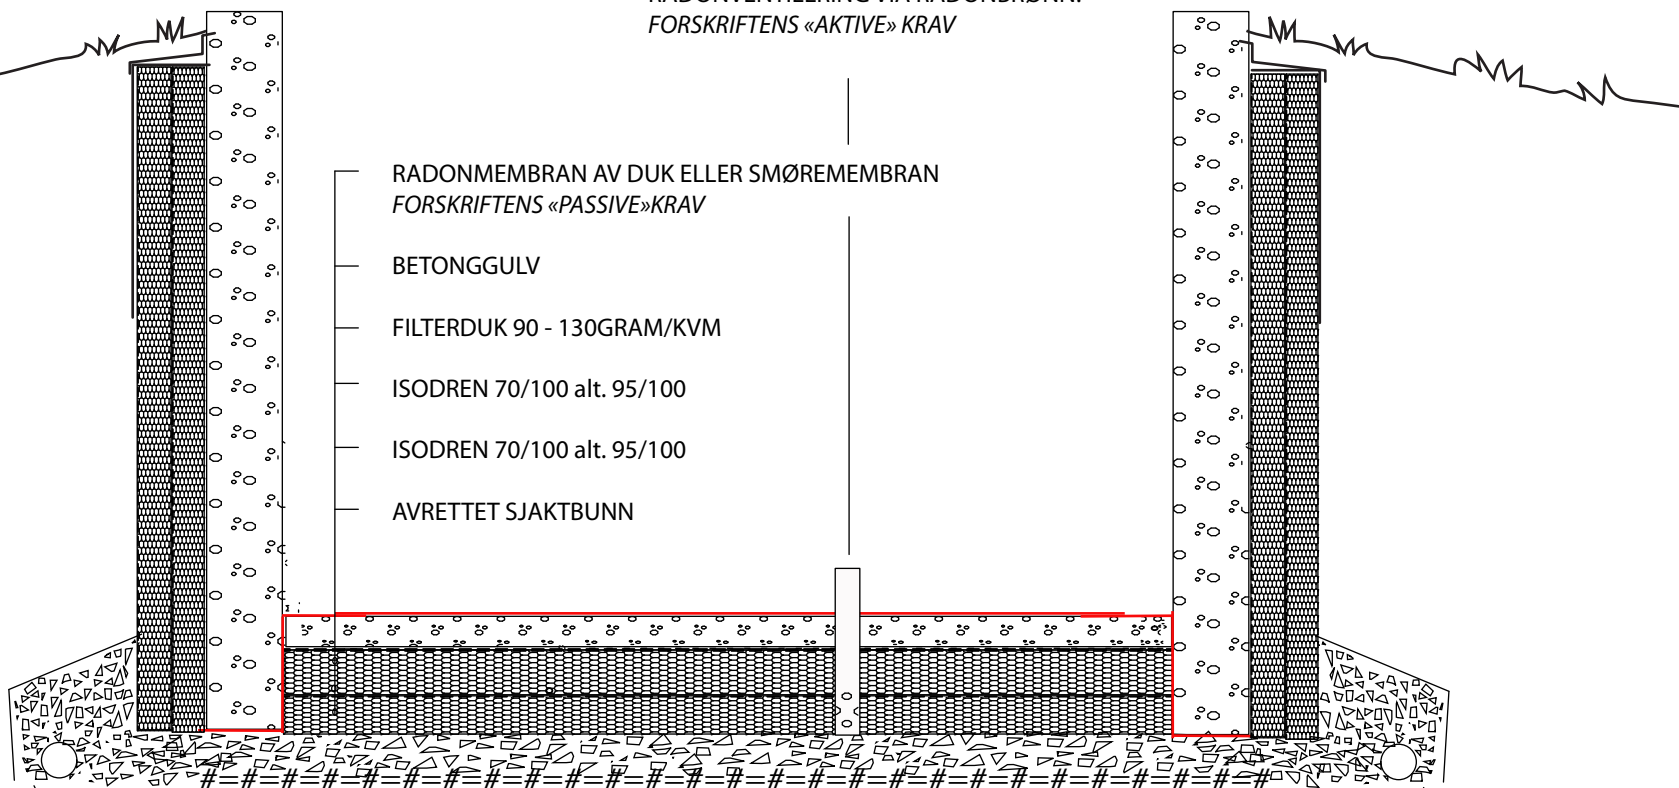

TEGNET AV S.E
ISODREN
DATO 4/5-14